

ANUNT PUBLIC

SC GABRIEL SERV SRL aduce la cunoștința publicului interesat privind etapa de elaborarea **PLANULUI URBANISTIC ZONAL - SCHIMBARE DESTINATIE FUNCTIONALA TEREN** in scopul: **CONSTRUIRE MAGAZIN "PENNY MARKET", ELEMENTE SEMNALISTICA, AMENAJARE INCINTA, IMPREJMUIRE, BRANSAMENTE UTILITATI SI ORGANIZARE DE SANTIER.**

Amplasament:


jud. Calarasi, comuna Modelu, str. Calarasi, nr.64A, nr. cad. 24507

Beneficiari/Finantatori:

SC GABRIEL SERV SRL - jud. Calarasi, comuna Modelu, sat Tonea, nr.9

SC REWE PROJEKTENTWICKLUNG ROMANIA SRL - Stefanestii de Jos, Ilfov

Proiectant: **S.C. HAUSPLAN STUDIO S.R.L.-Ploiesti, arh. Bogdan Georgescu**

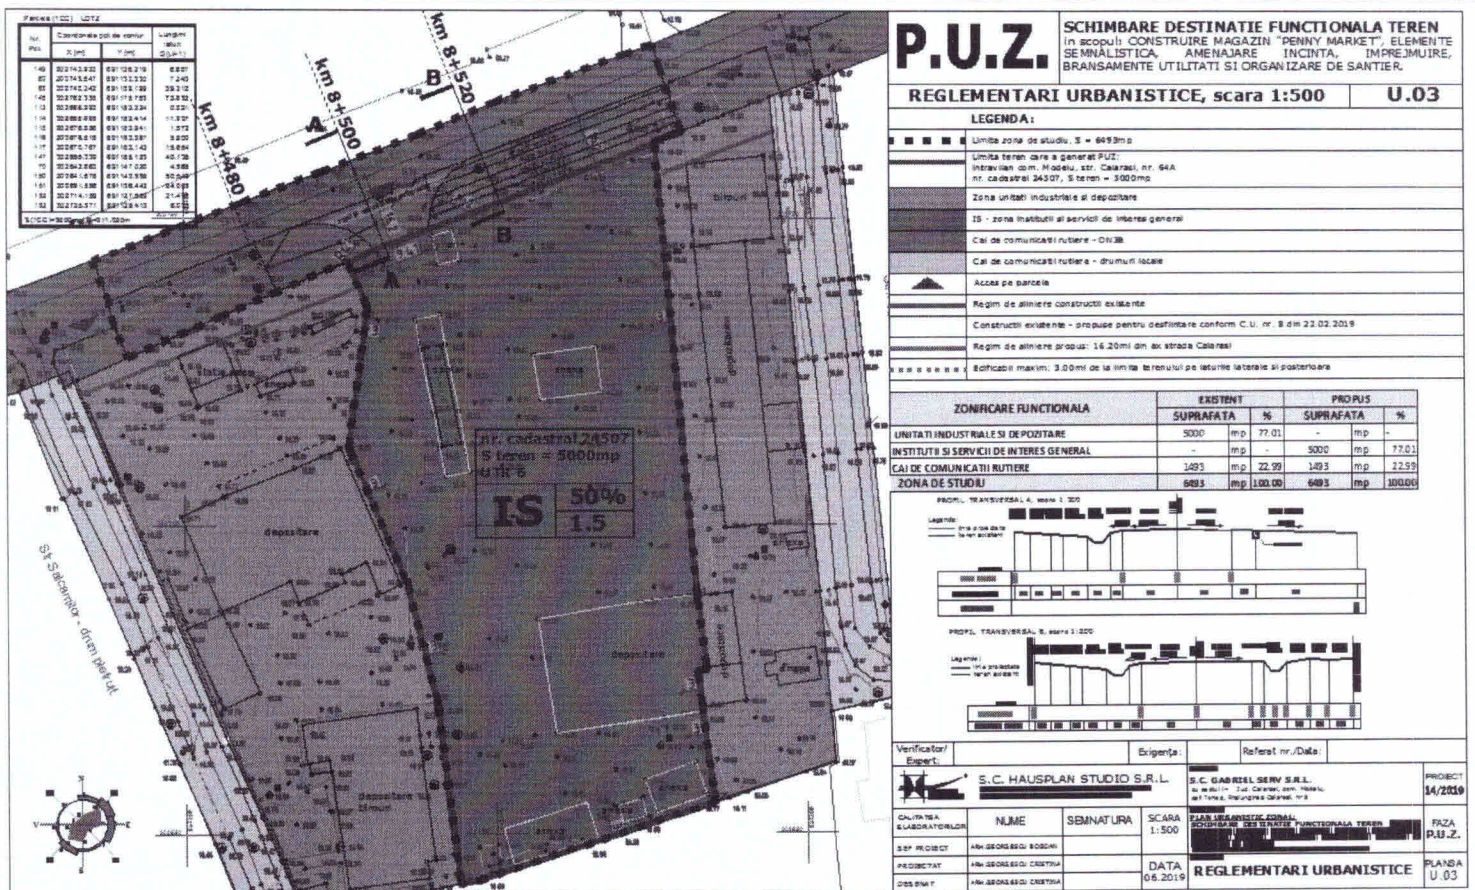

Documentația tehnică aferentă elaborării **P.U.Z. - SCHIMBARE DESTINATIE FUNCTIONALA TEREN** in scopul: **CONSTRUIRE MAGAZIN "PENNY MARKET", ELEMENTE SEMNALISTICA, AMENAJARE INCINTA, IMPREJMUIRE, BRANSAMENTE UTILITATI SI ORGANIZARE DE SANTIER**, poate fi consultată începând cu data de **30.07.2019** până la data **23.08.2019**, la sediul PRIMĂRIEI MODELU - COMPARTIMENTUL DE SPECIALITATE.